
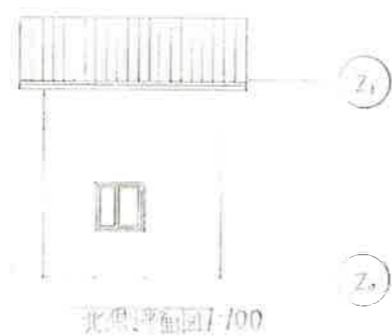
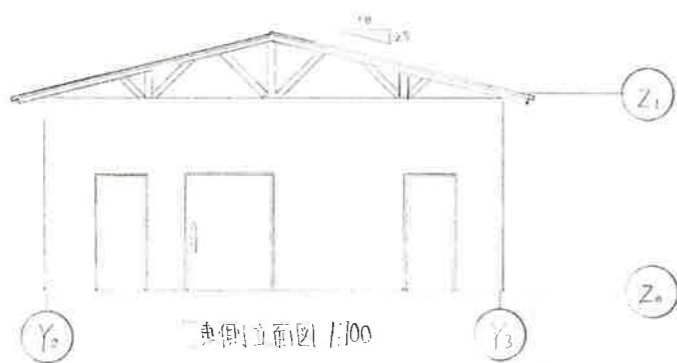
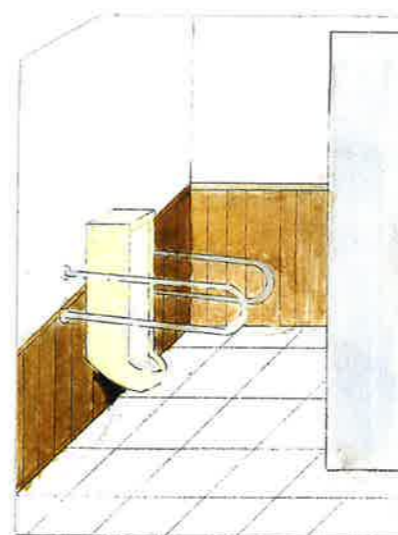


第7回建築デザインアワード
五峰公園に建設する
公衆トイレ

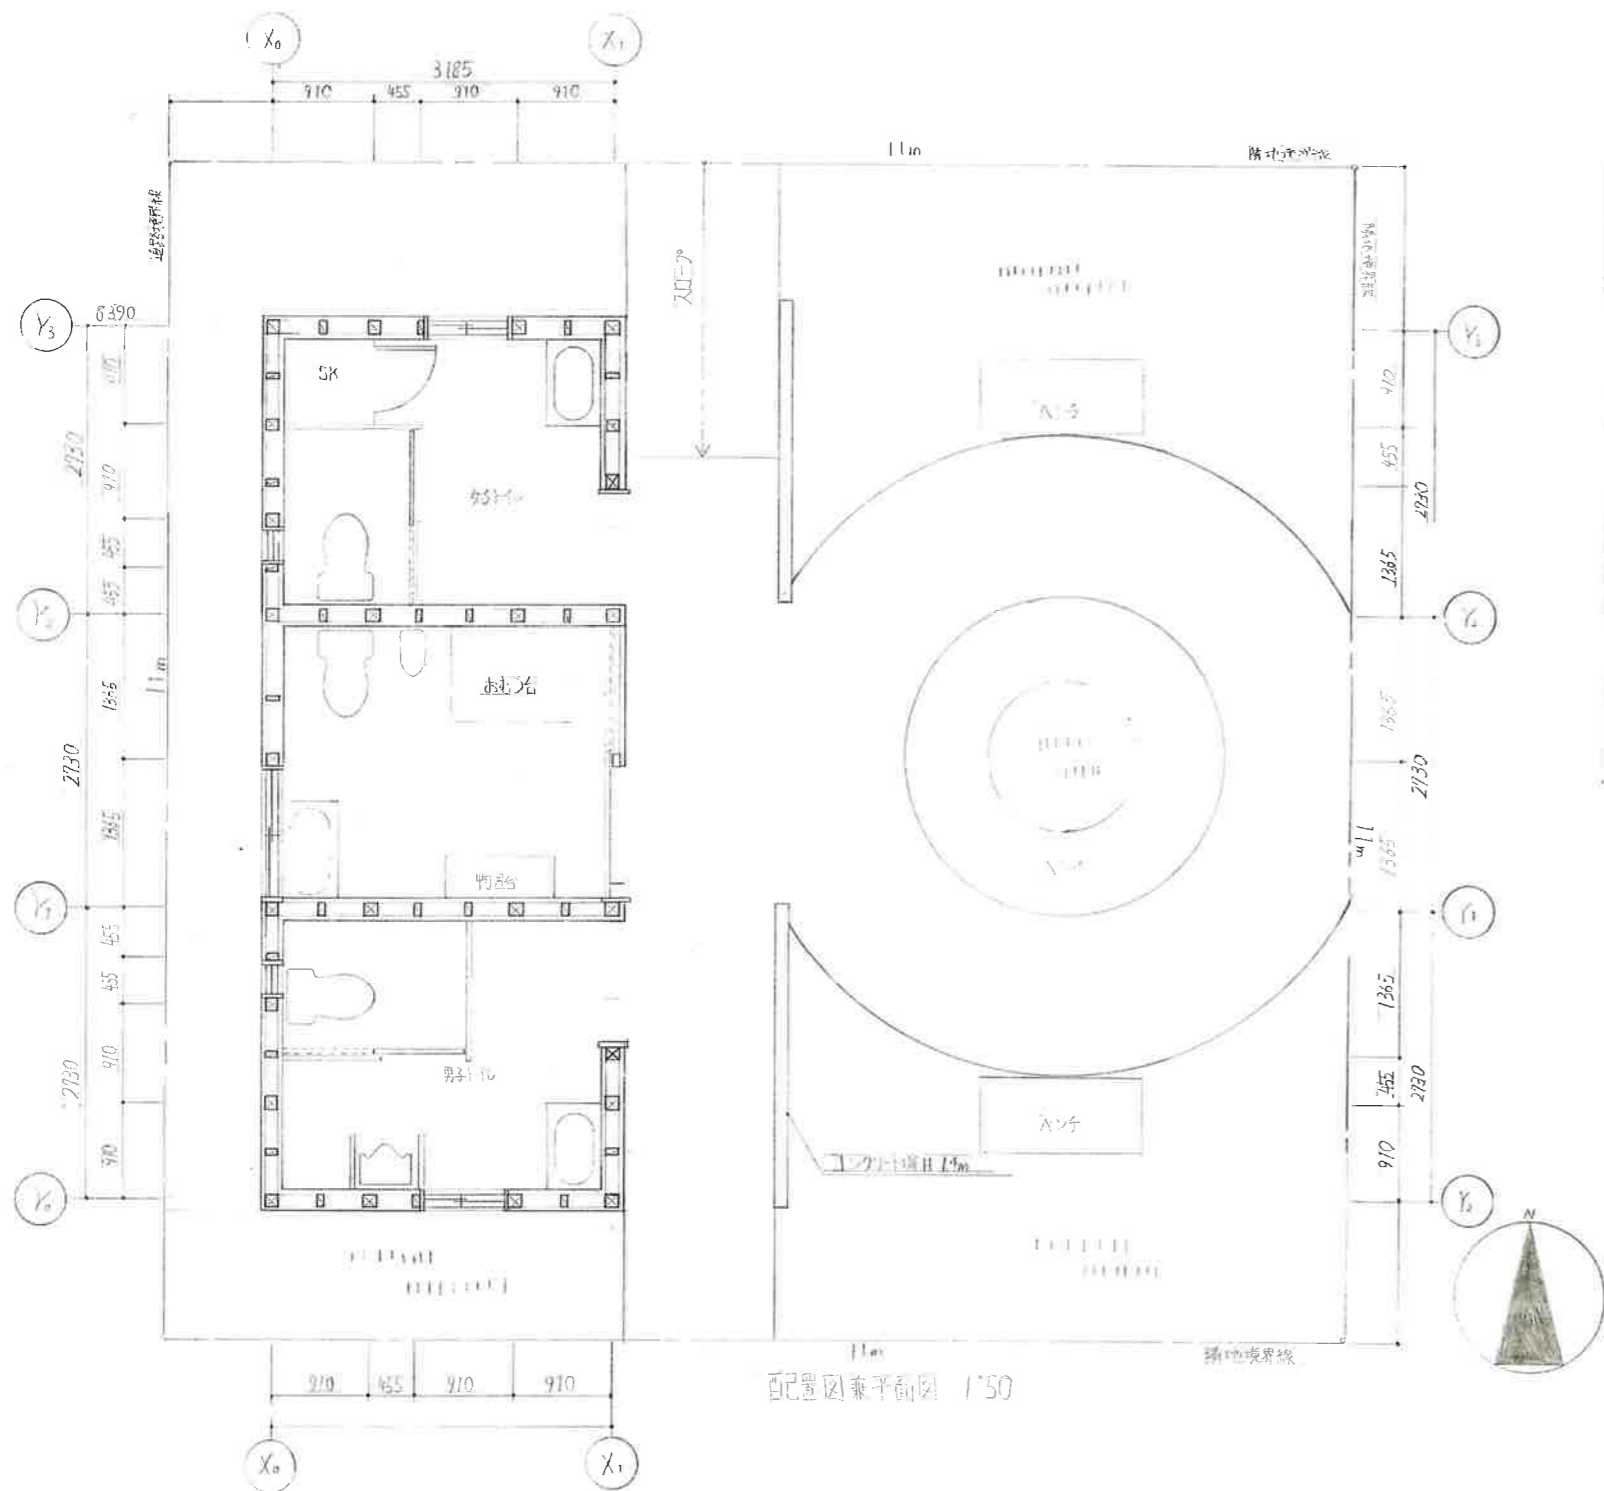

コンセプト

私が考えたトイレ設計のコンセプトは「シンプルで使いやすいトイレ」です。まず、「シンプル」という点は、トイレの配置を単純な並べ方とし、分かりやすく、複雑でないものとし、建物も白く屋根を白くした、ごく普通の建物としました。次に「使いやすい」という点では、男子便所、女子便所の入口に開口部を設けず、入りやすいようにしました。しかし、開口部がないということに不安に思われる方もいらっしゃると思うので出入口前に1.4m x 2.8mの扉を設け、少しでも不安をなくせるようにしました。

敷地面積	11m x 11m	121 m ²
建築面積	8.39m x 3.185m	26.72 m ²
延床面積	8.39m x 3.185m	26.72 m ²
建ぺい率	26.72m ² ÷ 121m ² × 100	22.08%
容積率	26.72m ² - 121m ² × 100	22.08%