第１２回建築デザインアワード

入江第Ⅰ児童公園

に建設する公衆トイレ

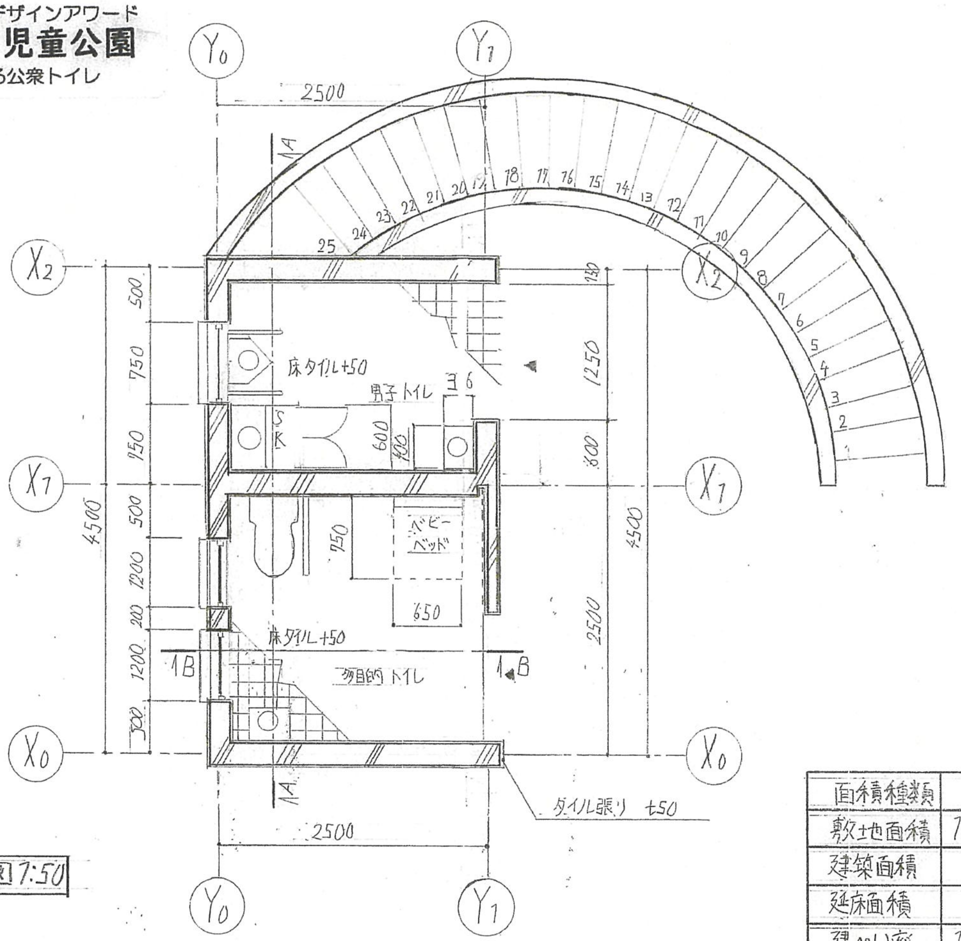
Y0
Y1
X2
X1
X0
2500
4500
500
750
150
500
1200
200
1200
300
1250
800
2500
床タイル+50
男子トイレ
S
K
600
100
ベビーベッド
650
750
多目的トイレ
1A
1B
タイル張り +50
25
24
23
22
21
20
19
18
17
16
15
14
13
12
11
10
9
8
7
6
5
4
3
2

平面図1:50

平面図(R階) 1:100

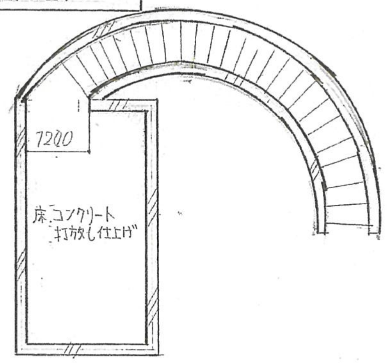
1200
床:コンクリート
打放し仕上げ

面積種類	計算式(単位m)	計
敷地面積	120+47.1+21	188 m²
建築面積	2.5 + 4.5	11.25m²
延床面積	2.5+4.5	11.25m²
建ぺい率	11.25/188+100	5.98%
容積率	11.25/188+100	5.98%

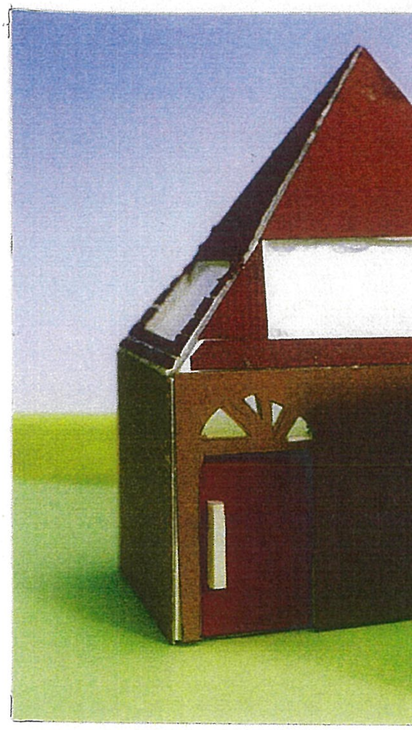

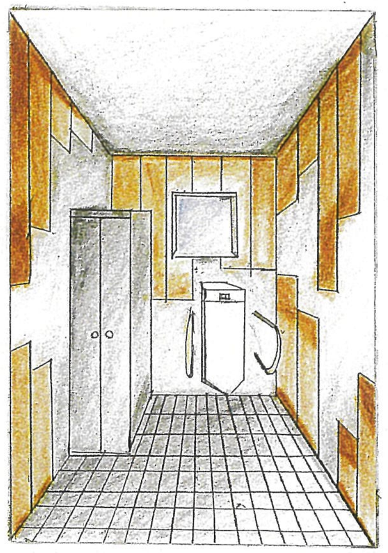

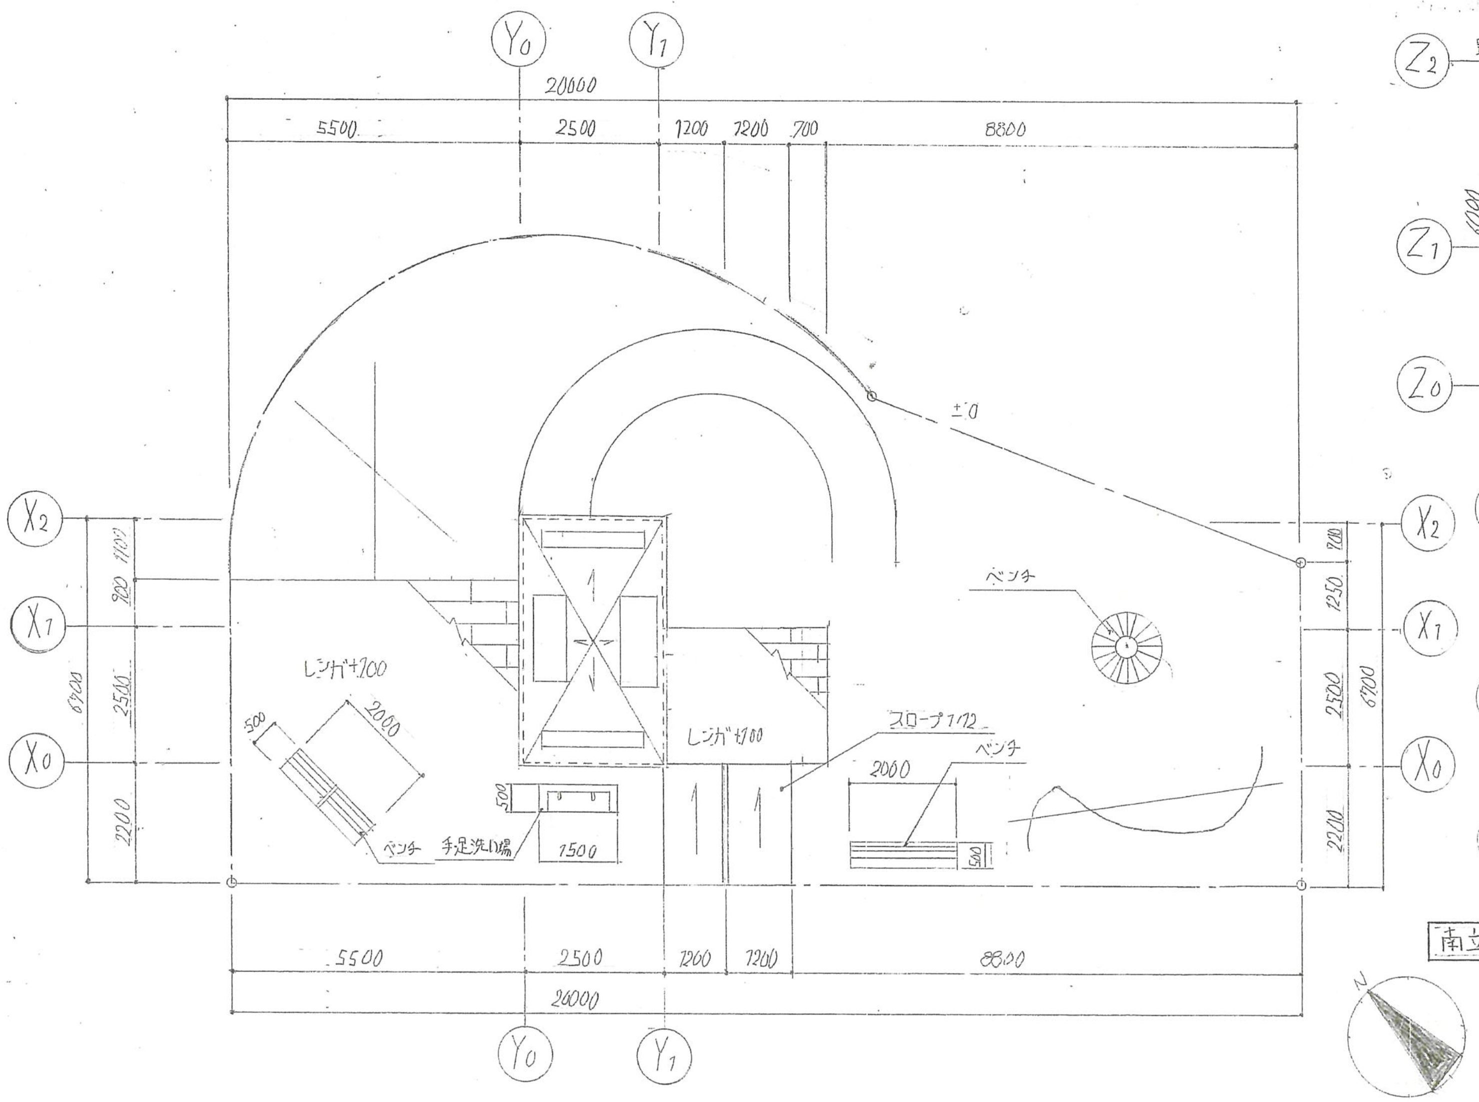
Y0
Y1
X2
X1
X0
26000
5500
2500
1200
1200
700
8800
100
800
2500
2200
6700
1250
±0
ベンチ
レンガ+100
レンガ+100
500
2000
ベンチ
手足洗い場
1500
スロープ1/12
2000
ベンチ
N

屋根伏せ図兼配置図 1:100

北立面図 1:100

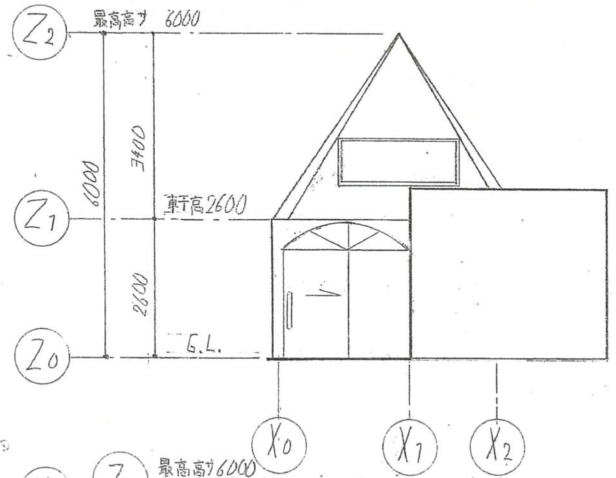
Z2
Z1
Z0
最高高サ 6000
軒高2600
6000
3400
2600
G.L.
X0
X1
X2

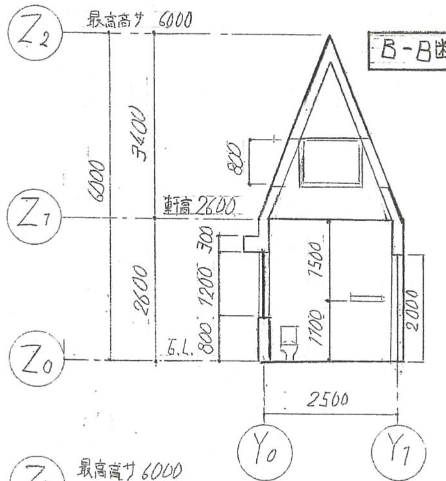
Z2
Z1
Z0
最高高サ 6000
軒高2600
6000
3400
2600
800
300
1200
800
1500
1100
2000
G.L.
2500
Y0
Y1

B-B断面図 1:100

コンセプト

私の設計したこのトイレは「子供も大人も安心、安全をコンセプトに設計しました。このトイレは屋外にある階段からトイレの屋上に上がることができ大人は景色を楽しむことができるかつ、子どもも公園で遊んでいるところを見守ることもできるため安心・安全にこの場所にいることができます。外壁には、レンガ調のタイルを張ることによって子供が公衆トイレに入りずらいという事もなくなると思います。そして内装にはコンクリートという無機質な素材のままではなく木を張ることによって怖いという印象を薄めることができました。

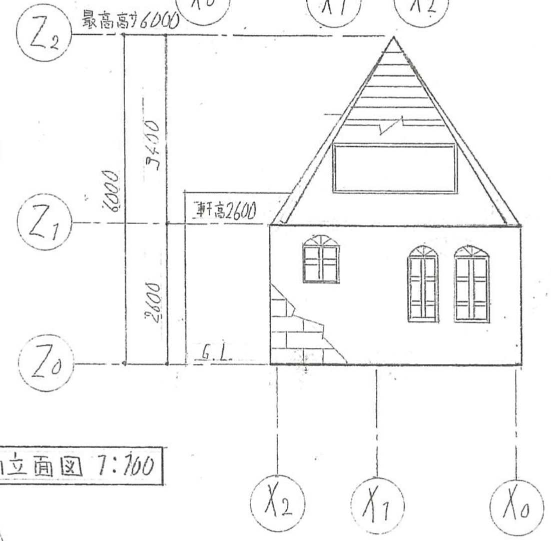
Z2
Z1
Z0
最高高サ6000
軒高2600
6000
3400
2600
G.L.
X2
X1
X0

南立面図 1:100

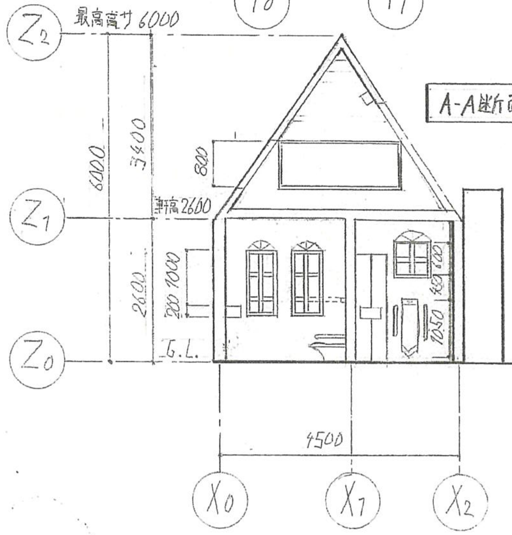
Z2
Z1
Z0
最高高サ 6000
軒高2600
6000
3400
2600
800
200
1000
1050
100
G.L.
4500
X0
X1
X2

A-A断面図 1:100