



コンセプト  
 子供が遊びながらトイレの楽しさを  
 コンクリに設計しました。壁を白くし床は  
 色、形の趣を入れたことと明るく楽しい印象の  
 表現をしました。また木の文化館「金沢」の  
 影響を受けようとするため小窓組を木造とし  
 屋根も瓦風の材料にして外壁に木の板を張り  
 付けたことと、かわいらしい雰囲気と木の  
 温かみ雰囲気が出た建物となりました。

下地説明  
 公園に遊びに来た時にトイレが無く、とて不便  
 があることにトイレが無く、とて不便  
 があることにトイレが無く、とて不便  
 ... (text is partially obscured and repetitive in the original image)


平面図 1:50

面積表


面積種類	計算式 (単位m)	計
敷地面積	$720 + 47.7 + 21$	788 m <sup>2</sup>
建築面積	$2.5 \times 3.0 + 7.5 \times 3.0$	12 m <sup>2</sup>
延床面積	$2.5 \times 3.0 + 7.5 \times 3.0$	12 m <sup>2</sup>
建坪率	$12 / 188 \times 100$	6.38%
容積率	$12 / 188 \times 100$	6.38%

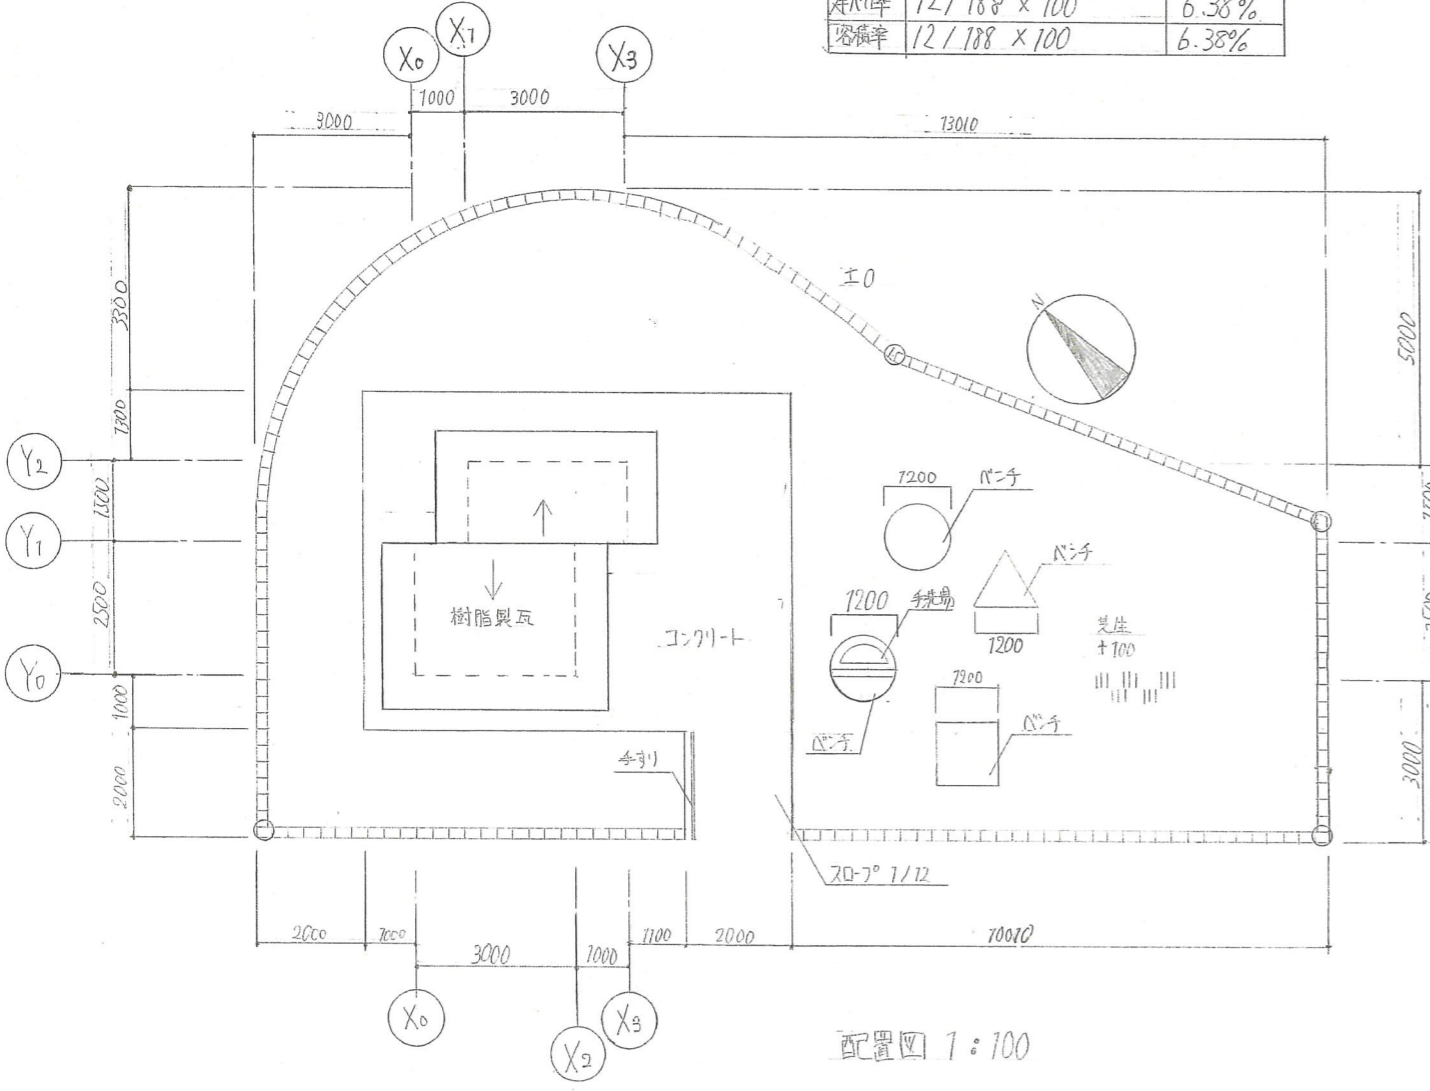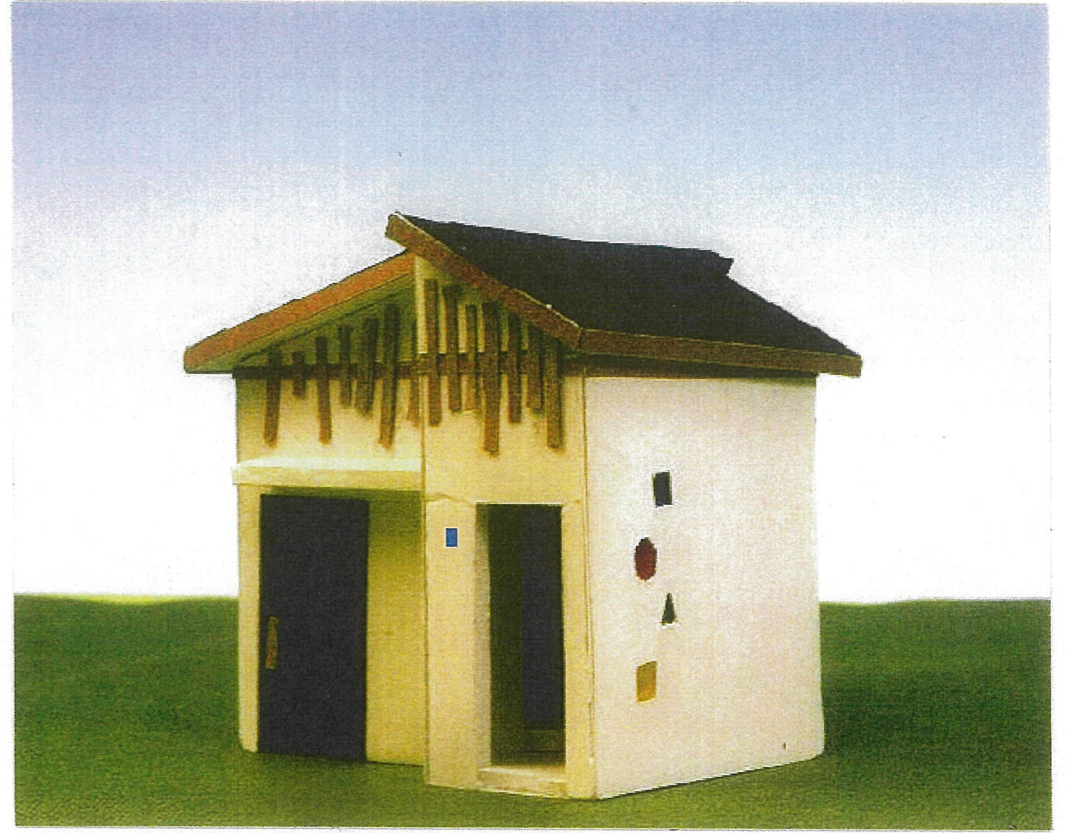

配置図 1:100

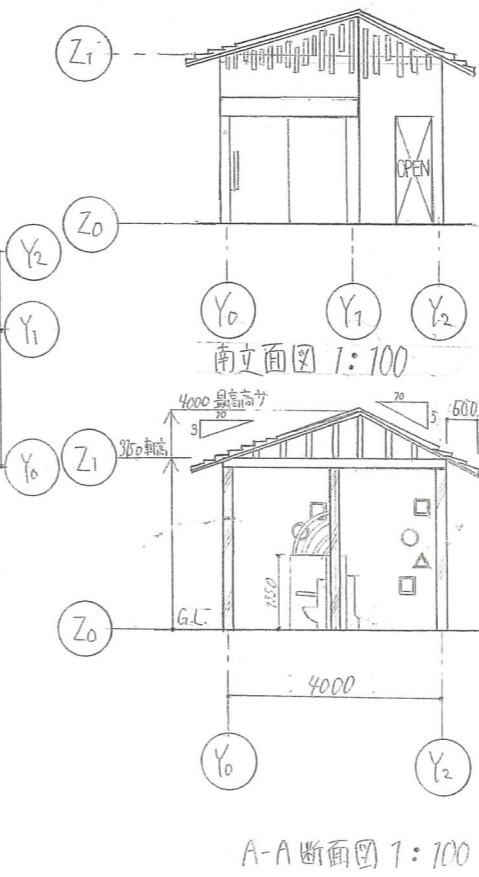


A-A断面図 1:100

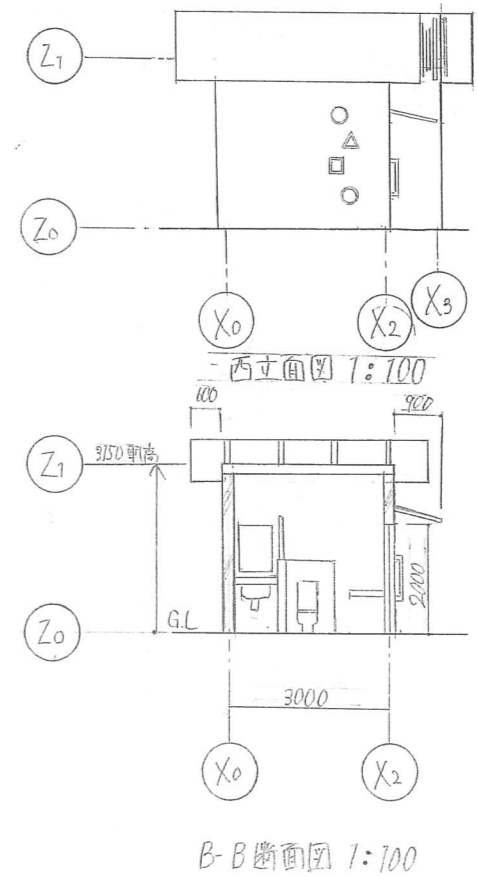

B-B断面図 1:100

建築物や公園の雰囲気にあわせたOや△、□の  
 形のパンチを設置しました。また円のパンチを半分  
 パンチで半分を丸くすることで、遊人の子供たちが  
 遊びをしながらトイレに行くことができるようにしました。

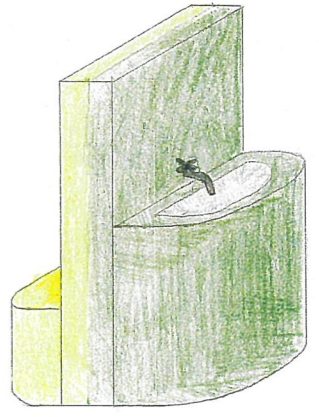

パンチ兼手洗場