
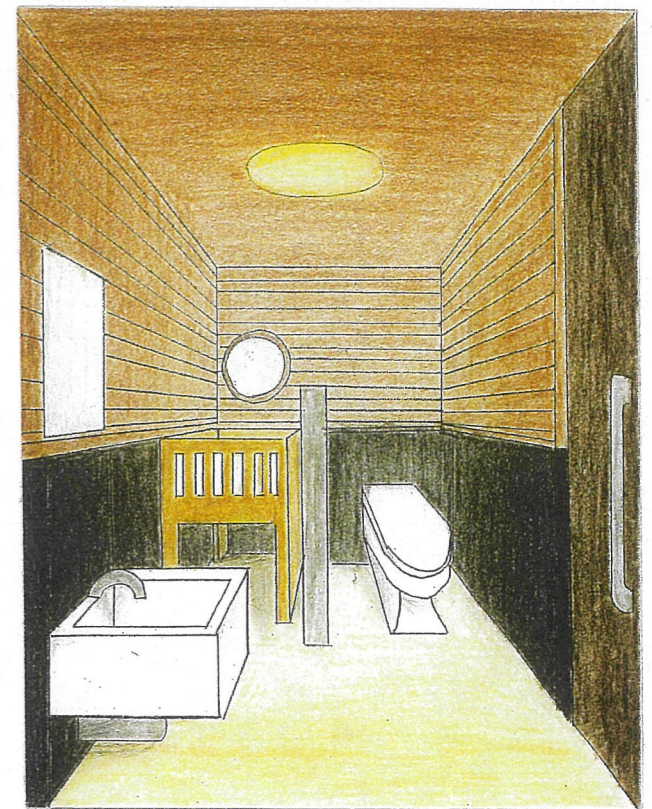


平面図 1:50

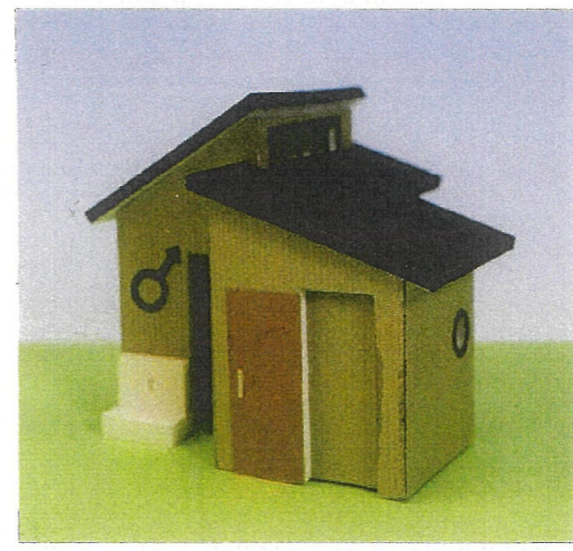


面積種類	計算式(単位m)	計
敷地面積	$120 + 47.1 + 21$	188 m ²
建築面積	$2.5 \times 3 + 1.5 \times 2$	10.5 m ²
延床面積	$2.5 \times 3 + 1.5 \times 2$	10.5 m ²
建ぺい率	$10.5 \div 188 \times 100$	5.5 %
容積率	$10.5 \div 188 \times 100$	5.5 %


面積表

コンセプト


木が持つ温かみを生かし公園のトイレの不気味な雰囲気を感じさせず入りやすいトイレをコンセプトに設計した。目的トイレの壁に木を張ったり、男子トイレに木の梁を入れたりすることで、どちらも木を感じられるようにデザイン性も確保した。男子トイレの高部に窓を設けることで、採光を確保した。また、男子トイレの便器の横に自隠し壁を入れることで外から見えないようにした。

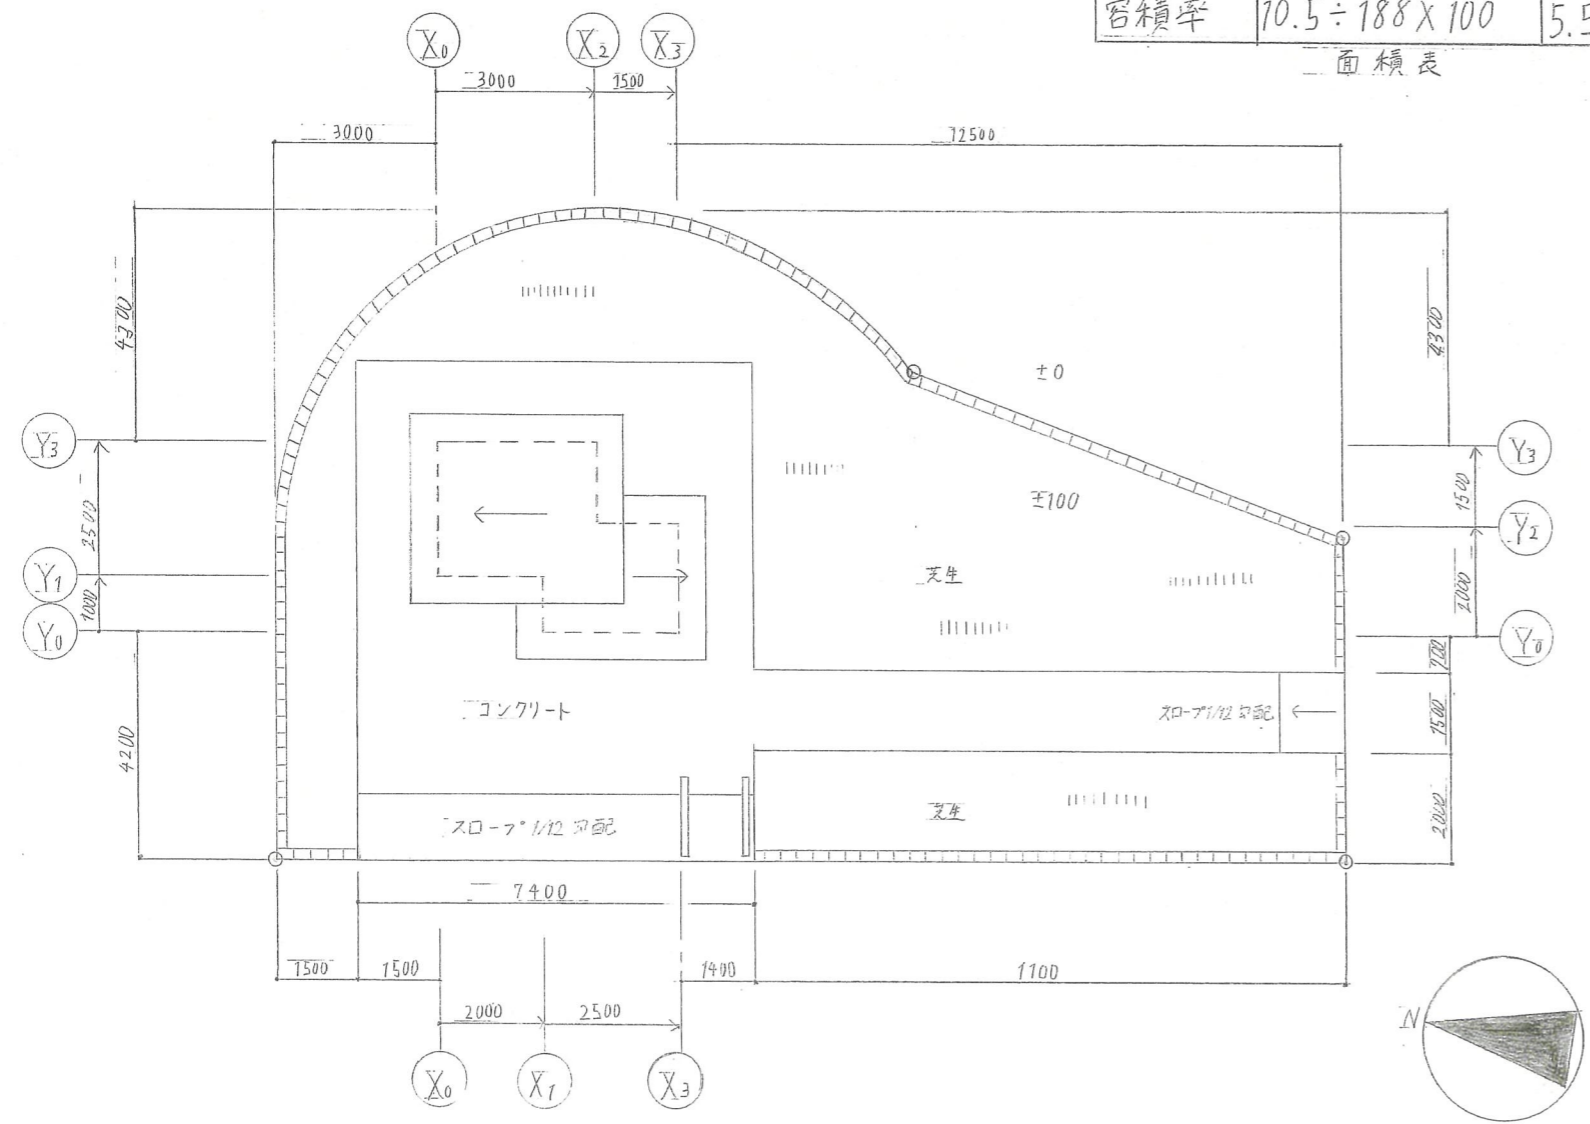


配置図 1:100

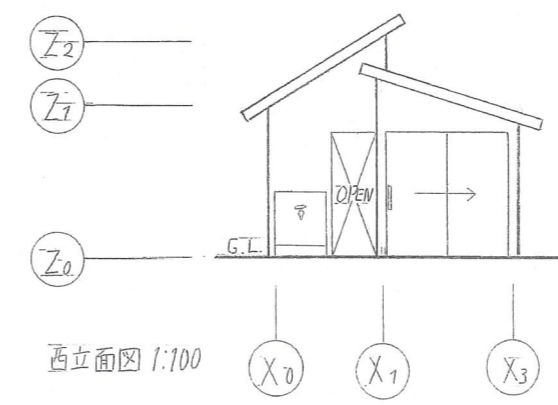


西立面図 1:100

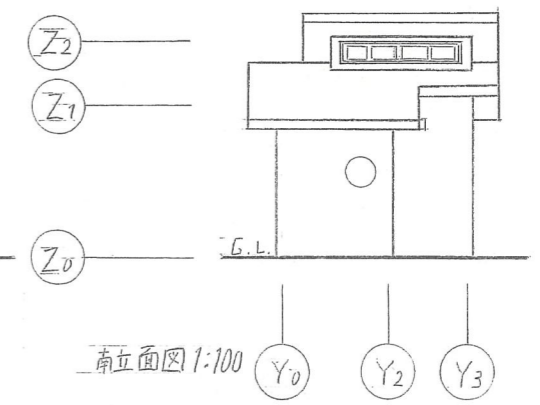

南立面図 1:100

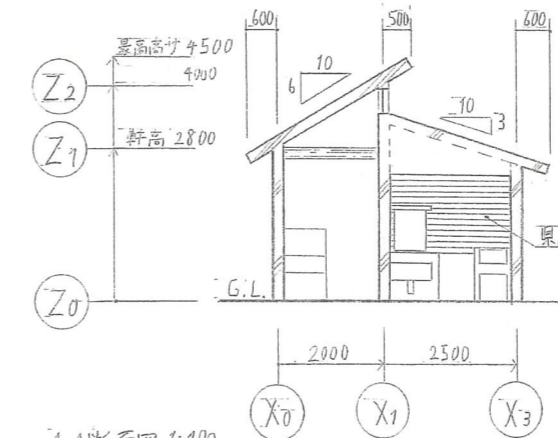

A-A断面図 1:100

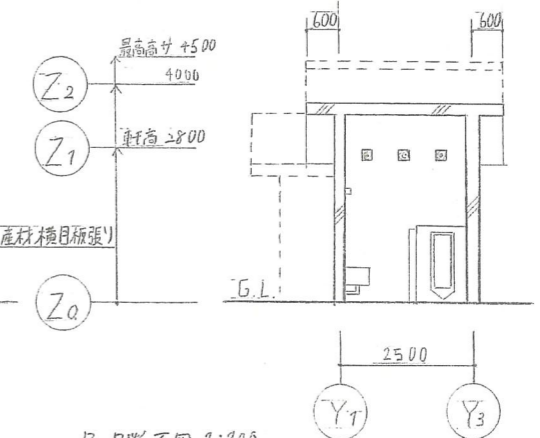

B-B断面図 1:100