




建築デザインアワード 木造公営住宅

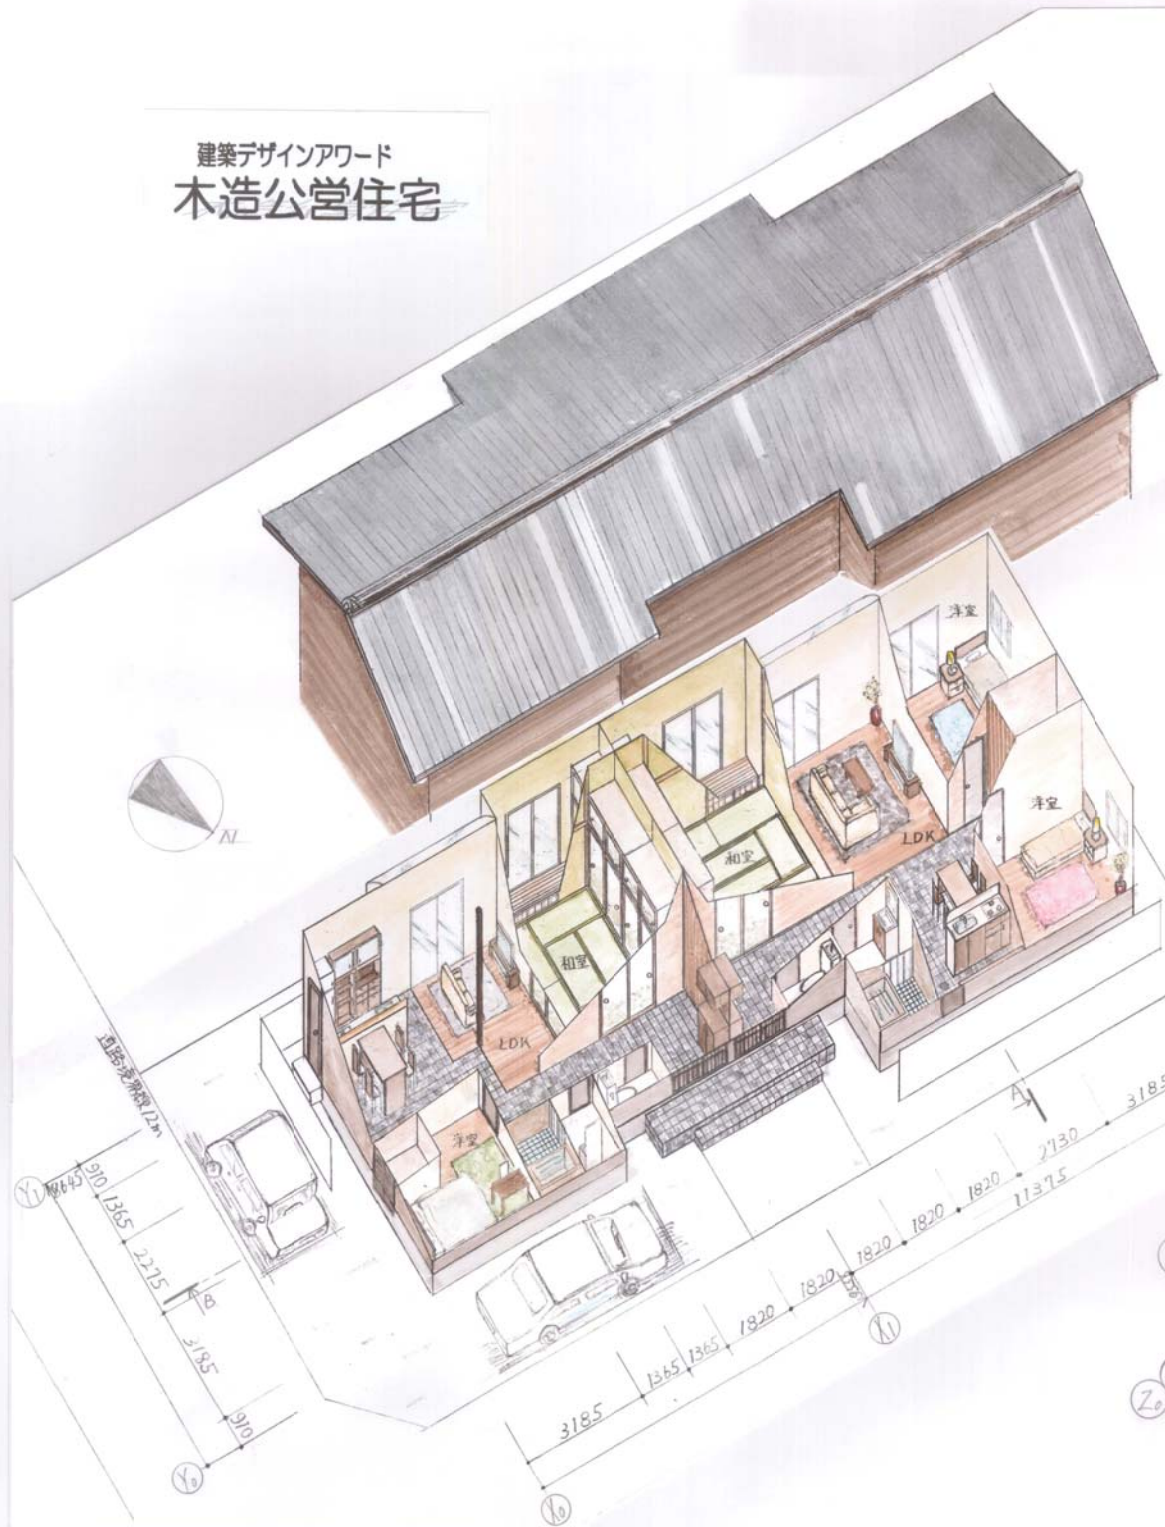


コンセプト
この公営住宅は、幅広い年代の方々に親しみを持ってもらえるように、外観、内観ともに落ち着いた色合いにし、土間を設けて、昔の長屋イメージで設計しました。
また、土間は広く、段差をなくすことで、高齢者世帯や子育て世帯が安心して暮らせるようにしました。

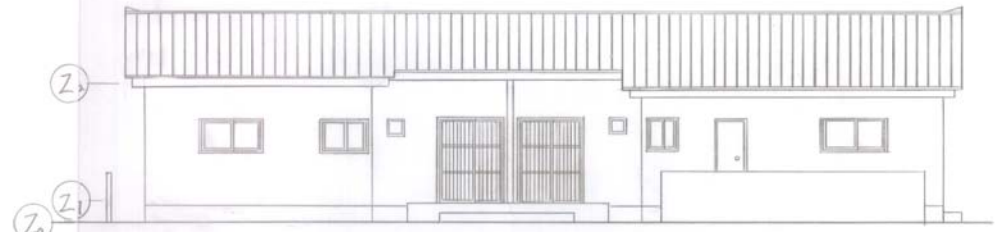


北立面図

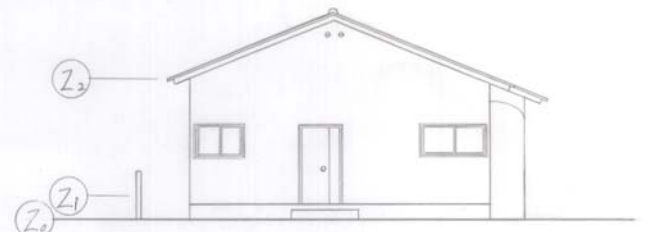

西立面図

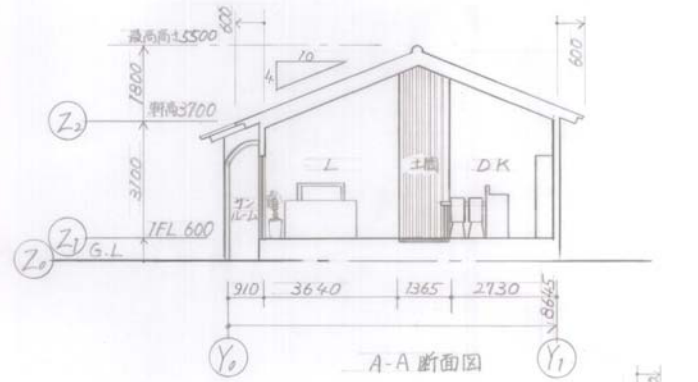

A-A断面図

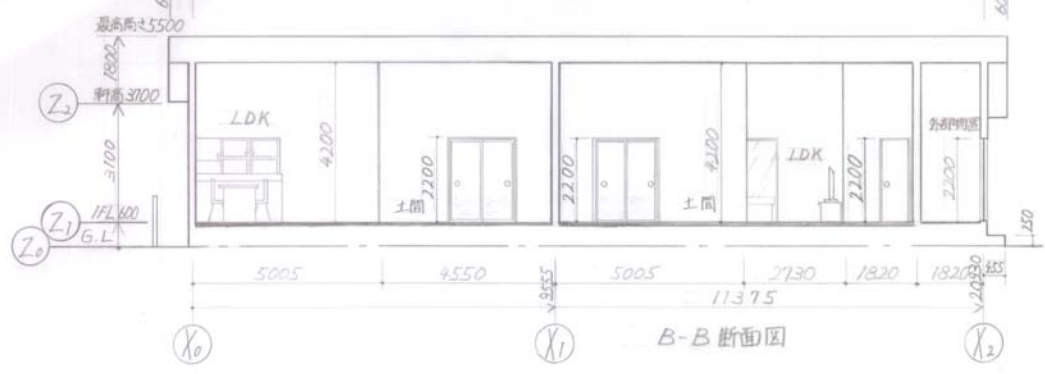

B-B断面図