
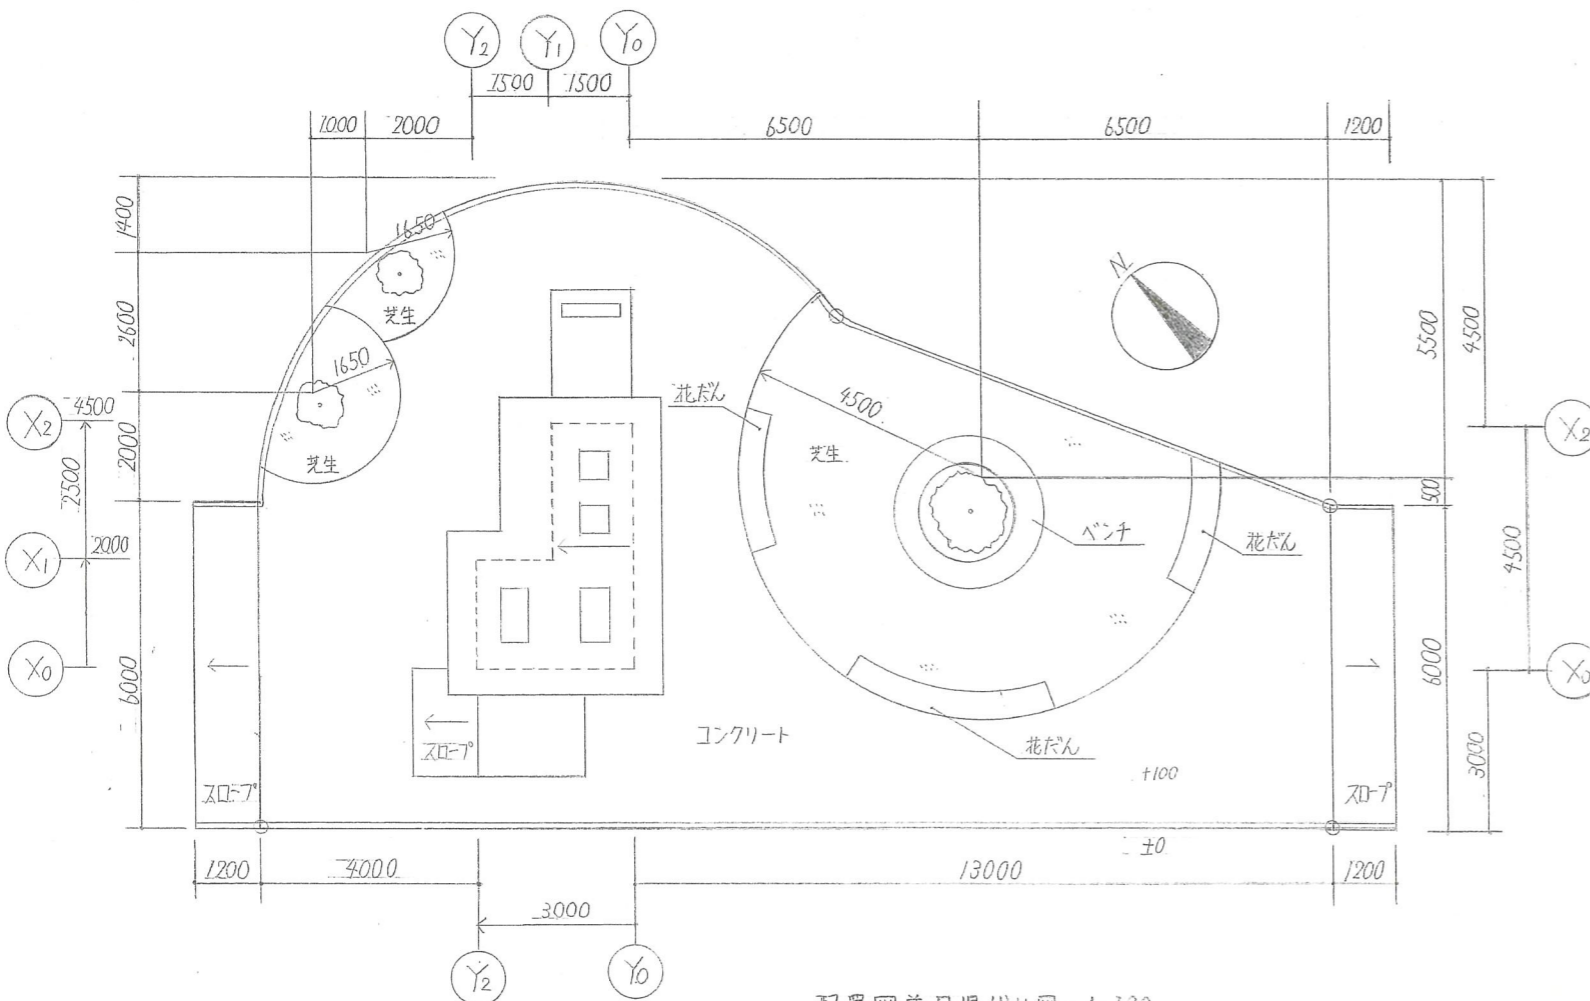


面積表


面積種類	計算式	計(単位m ²)
敷地面積	120.00+47.10+21.00	188.10m ²
建築面積	(3×2)+(1.5×2.5)	9.75m ²
延床面積	(3×2)+(1.5×2.5)	9.75m ²
建ぺい率	(9.75÷180.00)×100	5.417%
容積率	(9.75÷180.00)×100	5.417%

平面図 1:50


コンセプト

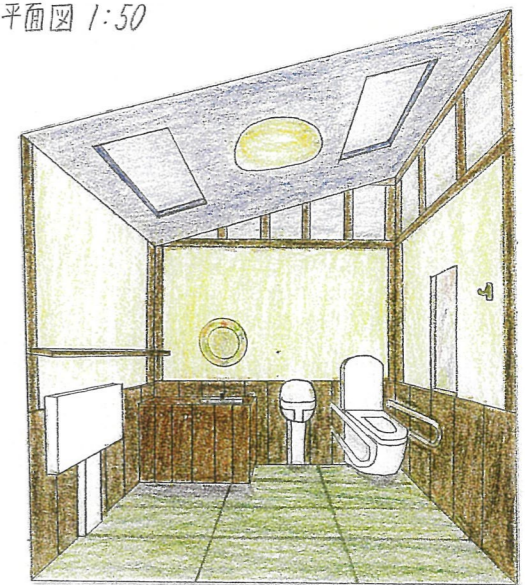



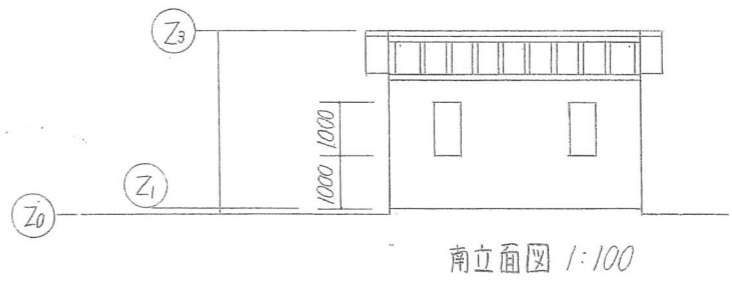


南立面図 1:100

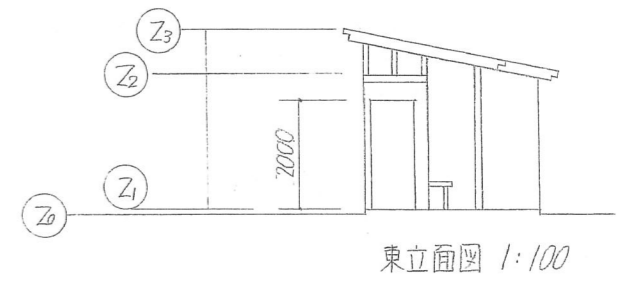

東立面図 1:100

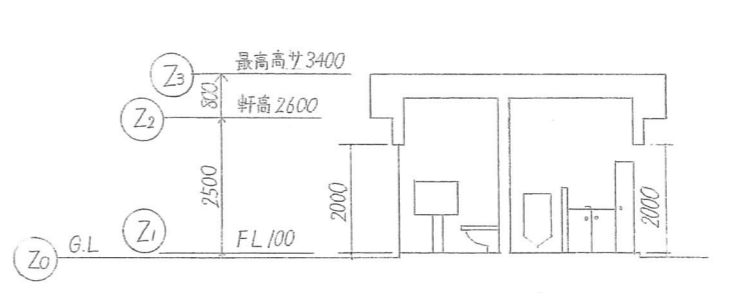

A-A断面図 1:100

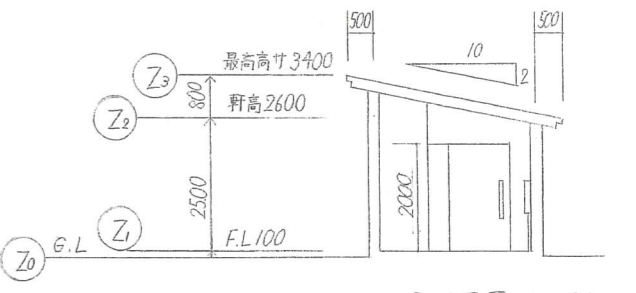

B-B断面図 1:100