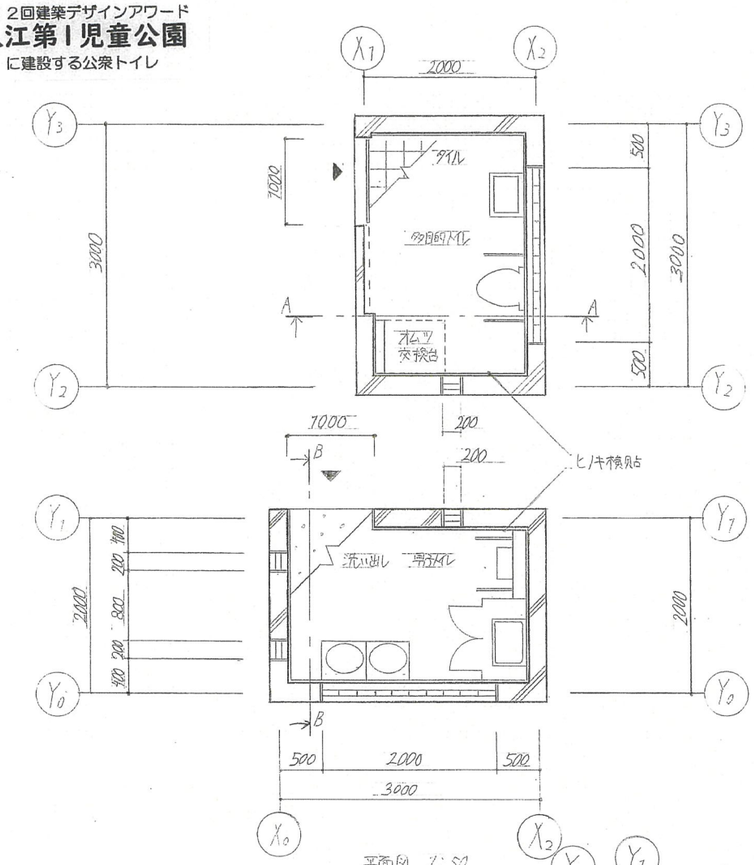

平面図 1:50

コンセプト

私は「和風でみんなが使いたくなるトイレ」をコンセプトに設計しました。
「和」は私たちにとって親しみのある物であり、利用者の抵抗感を減らせると思い、外観・内観の仕上げを和風としました。
また、男子トイレと多目的トイレを分けた事で、車いすの人や、おむつを変える為に利用する人たちのプライバシーを確保でき、安心安全に利用できます。

説明文

手洗い台は、子どもや高齢者が使いやすいように、低く設置したり、複数個設けました。防犯上、男子トイレと多目的トイレは入り組んでない配置にしました。屋根と壁の間に木の格子を設け、また空気が循環するようにしました。

面積表

面積種類	計算式（単位ｍ）	計
敷地面積	120 + 47.1 + 21	188 m²
建築面積	6 + 6	12 m²
延床面積	6 + 6	12 m²
建ぺい率	12 / 188 × 100	6.38%
容積率	12 / 188 × 100	6.38%

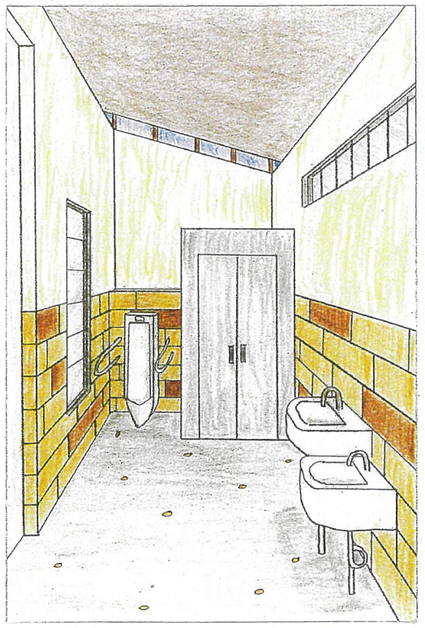

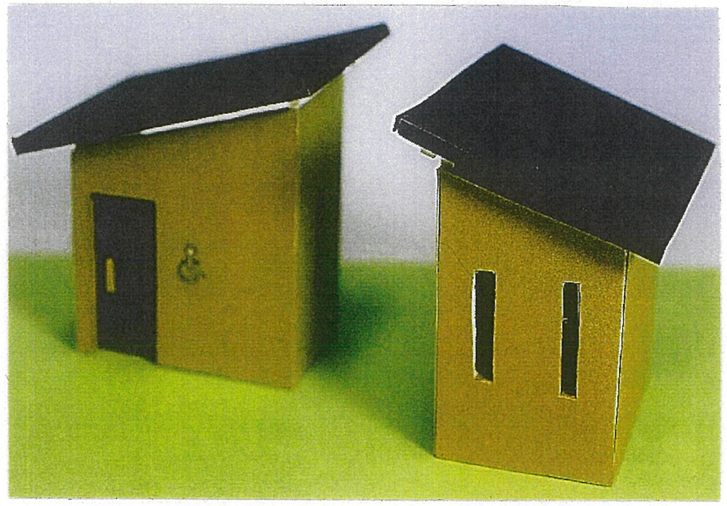

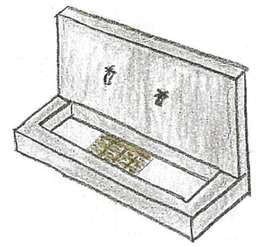

手・足洗場

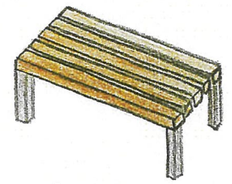

ベンチ

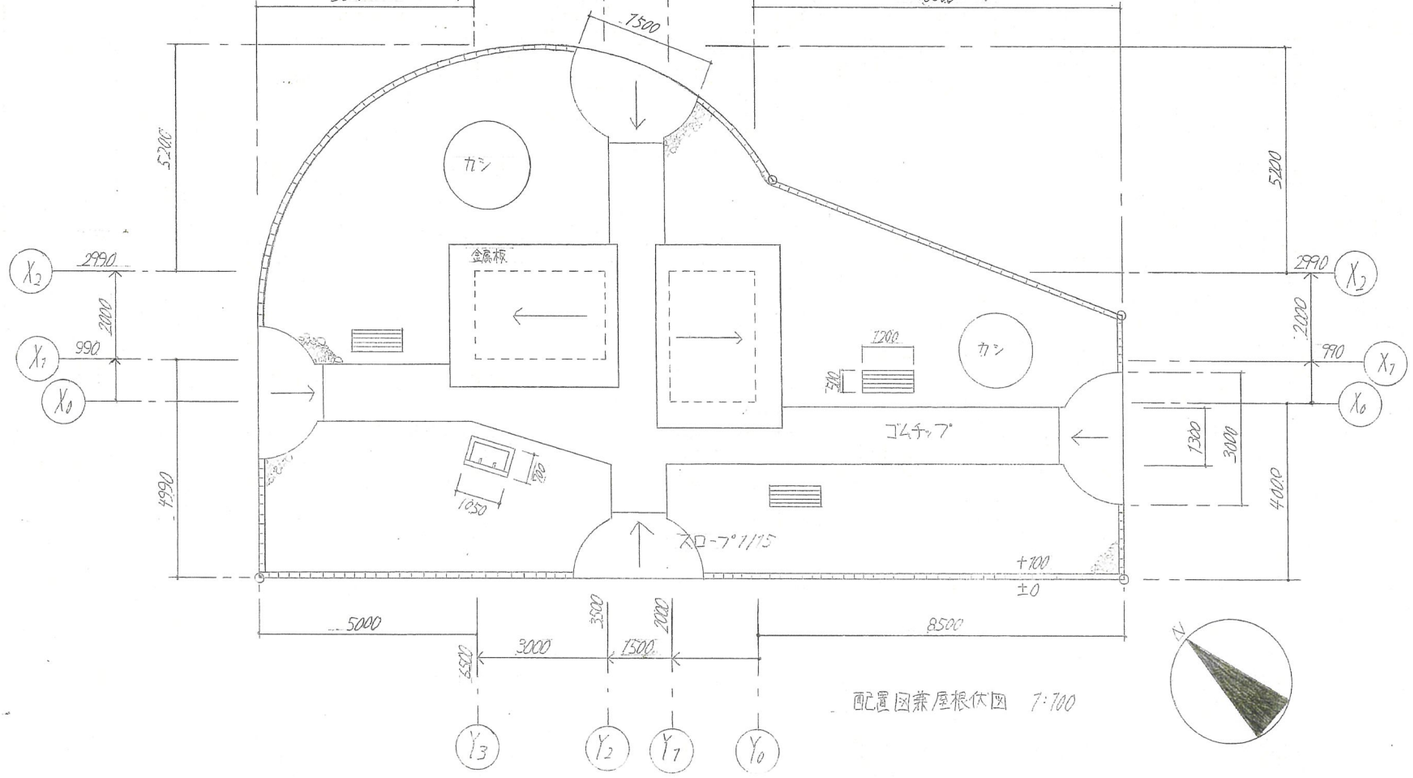

配置図兼屋根伏図 1:700

東立面図 1:700

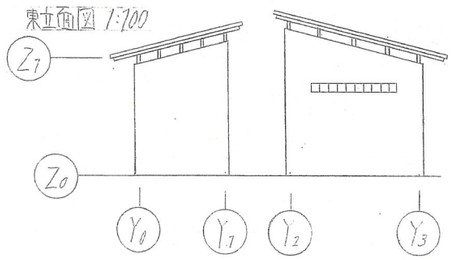

西立面図 1:700

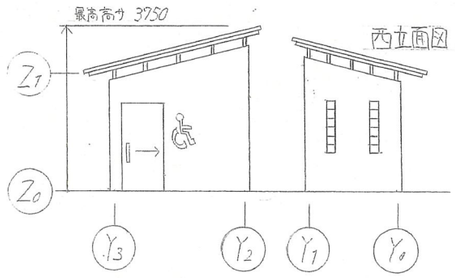

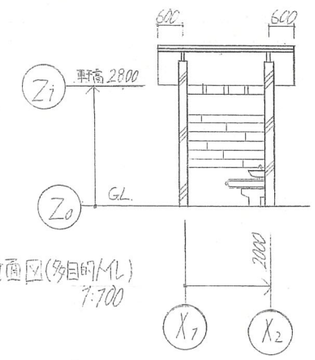

A-A断面図(多目的トイレ) 1:700

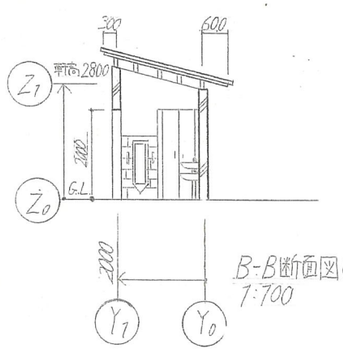

B-B断面図(男子トイレ) 1:700